


# HUNINGUE

## - Zonage assainissement -



0 100 200  
Mètres

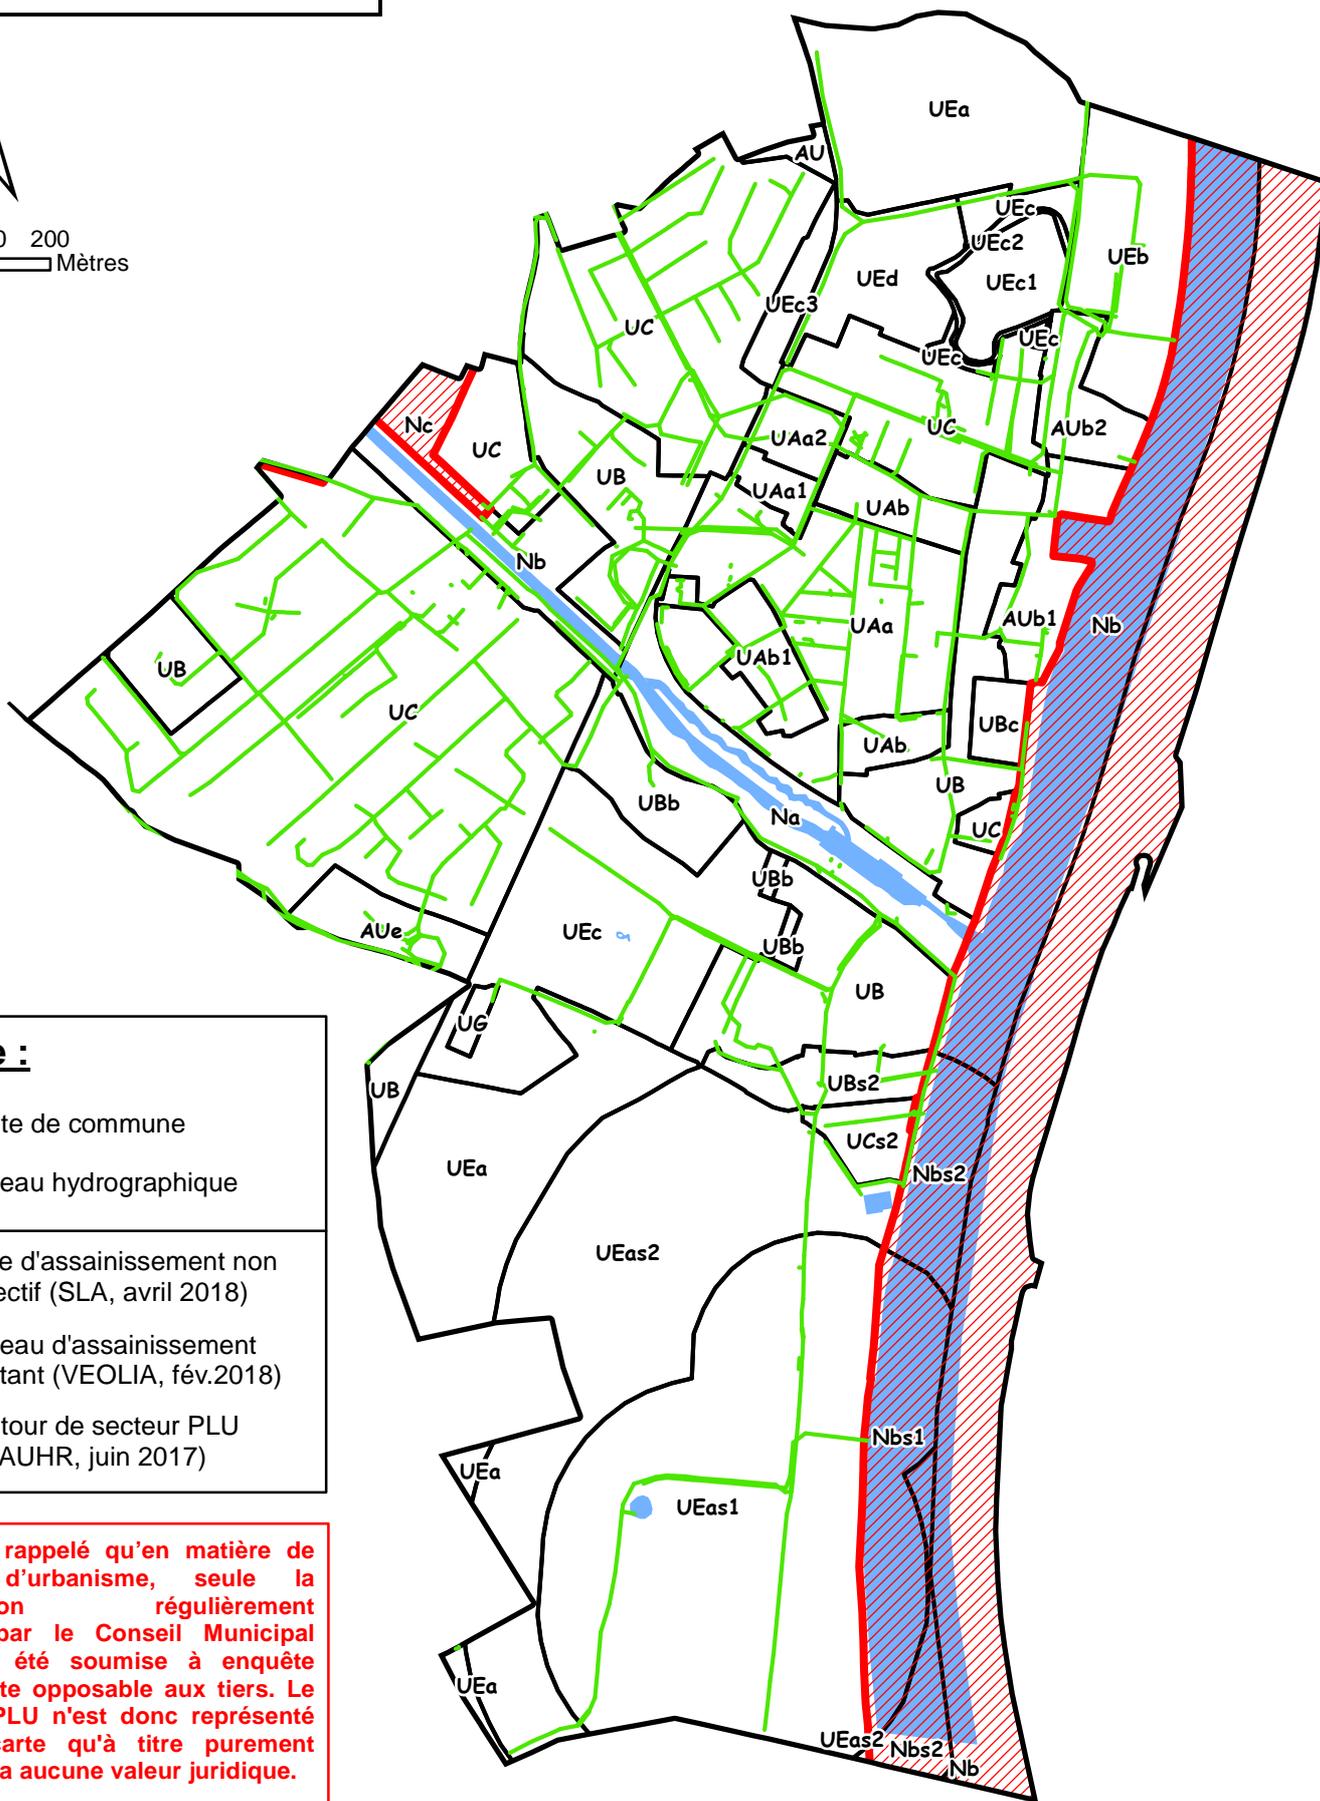

### Légende :

-  Limite de commune
-  Réseau hydrographique
-  Zone d'assainissement non collectif (SLA, avril 2018)
-  Réseau d'assainissement existant (VEOLIA, fév.2018)
-  Contour de secteur PLU (ADAUHR, juin 2017)

**NB : Il est rappelé qu'en matière de document d'urbanisme, seule la documentation régulièrement approuvée par le Conseil Municipal après avoir été soumise à enquête publique reste opposable aux tiers. Le zonage du PLU n'est donc représenté sur cette carte qu'à titre purement indicatif et n'a aucune valeur juridique.**

Sources :

\* Zone d'assainissement non collectif : SLA, avril 2018

\* Réseau d'assainissement : VEOLIA, février 2018

\* Zonage PLU : ADAUHR, juin 2017

Édité le 30/04/2018 par CB/SLA - Réf : 2018\_047\_ZonageAssai\_HUN