




0 200 400  
Mètres

# ROSENAU

- Zonage assainissement -

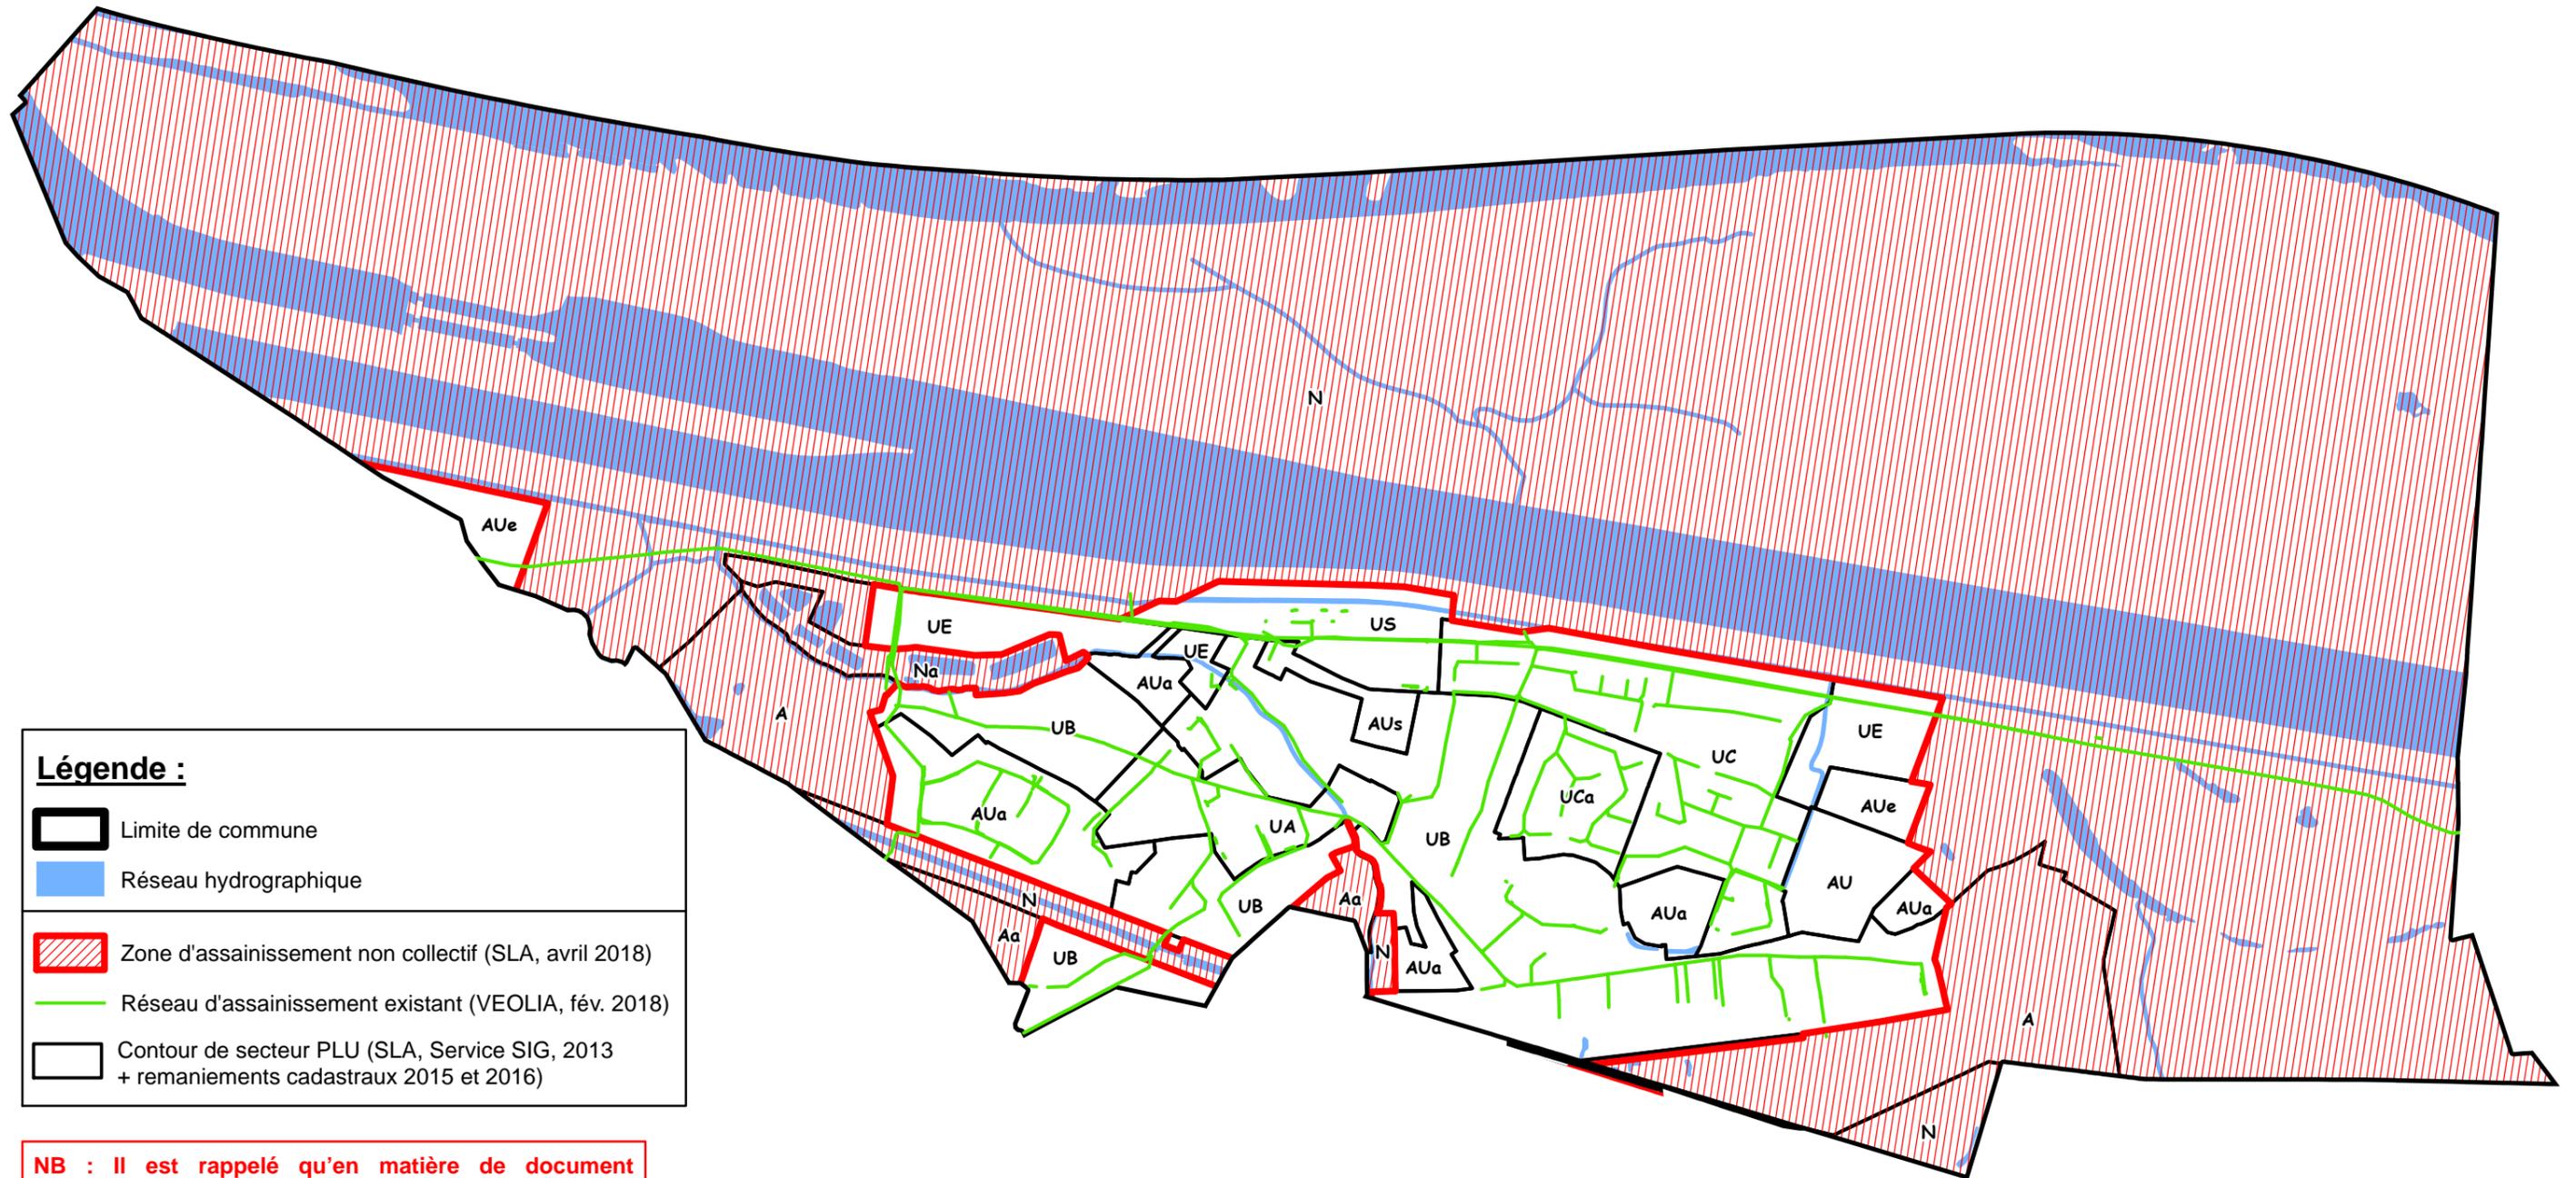

### Légende :

-  Limite de commune
-  Réseau hydrographique
-  Zone d'assainissement non collectif (SLA, avril 2018)
-  Réseau d'assainissement existant (VEOLIA, fév. 2018)
-  Contour de secteur PLU (SLA, Service SIG, 2013 + remaniements cadastraux 2015 et 2016)

**NB : Il est rappelé qu'en matière de document d'urbanisme, seule la documentation régulièrement approuvée par le Conseil Municipal après avoir été soumise à enquête publique reste opposable aux tiers. Le zonage du PLU n'est donc représenté sur cette carte qu'à titre purement indicatif et n'a aucune valeur juridique.**