

Annexe 1 : plan de délimitation du périmètre de la ZAC du LYS



Quartier du Lys

Saint-Louis Agglomération
Saint-Louis

URBAN ACT - architecture et écologie territoriale
33 rue de Montreuil, 75011 PARIS

01 44 93 20 99
urbanact@alexandrebuton.com

AGENCE LAVERNE - Paysage et urbanisme
8 Place Louis XIV, 84100 RUNGUIS

01 46 67 25 01
paysagistes@agencelaverne.fr

Roland Ritz & Associés - Ingénieurs-conseils et urbanistes
15 Avenue de la Paix, 67000 STRASBOURG

03 90 41 26 10
strasbour@rta.fr

OTE - Ingénierie
52 rue du Prunier, 68000 COLMAR

03 88 67 55 55
ote.colmar@ote.fr

OGÉ - Office de Génie Ecologique
10 rue du Rieth, 67200 STRASBOURG


03 88 29 22 80
agencenordest@oge.fr

SRNBIO - Ingénierie écologique
8 rue des Tulipes, 67060 MUTTERSCHOLTZ

03 88 65 17 04
contact@srnbio.fr

LES ECLAIREURS
4 rue de Terraille, 69001 LYON

04 78 08 38 57
contact@lesecoleurs.net

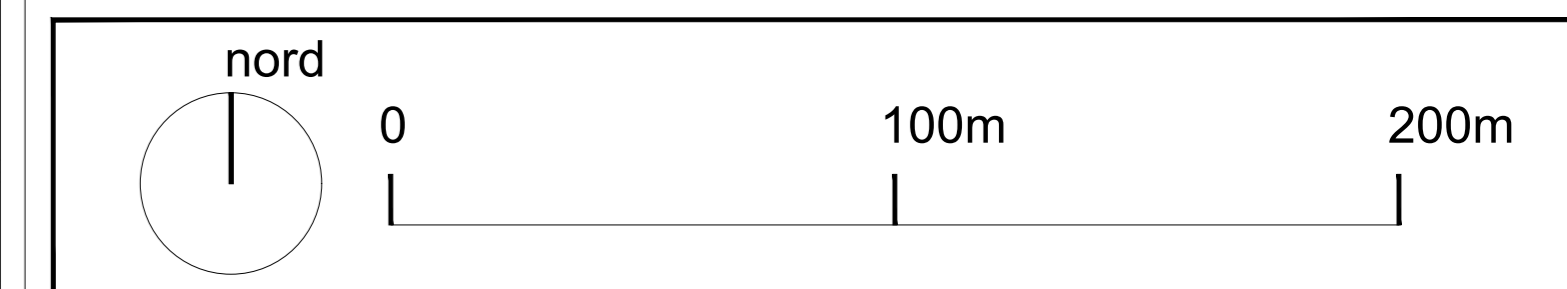

FORMAT	ECHELLE	PHASE	PLAN
A0	1/1500	Dossier de création	Plan du Périmètre de ZAC
DATE	2021		