





LEGENDE

	EMPRISE RD 12 bIV
	PROJET VOIE VERTE
	Bordure existante
	Emprise boisée existante : position des arbres schématique
	Arbre projeté à 4 m minimum des emprises de la RD

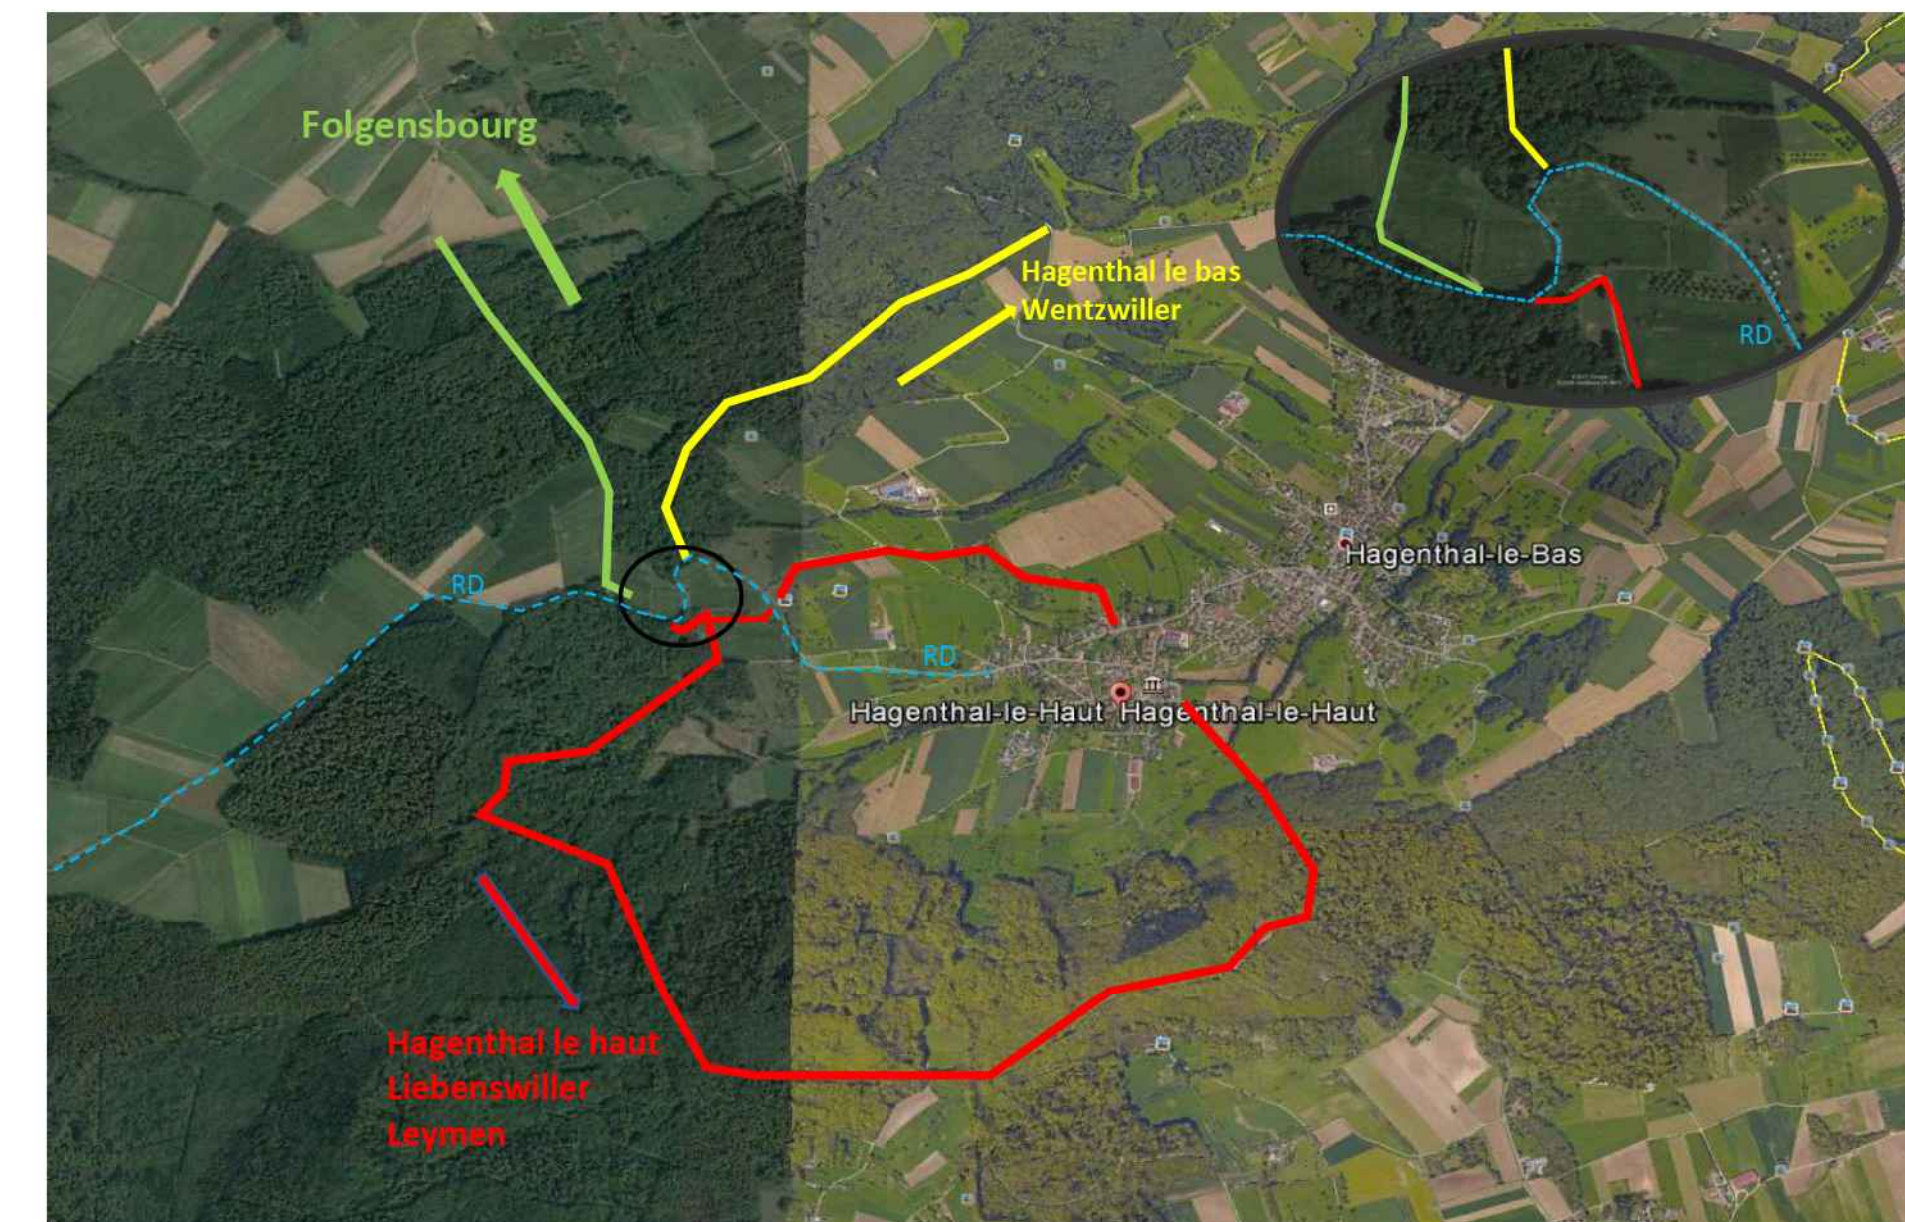


L'objectif du projet de voie verte est la liaison de plusieurs chemins agricoles ou forestiers utilisés par des marcheurs et VTT. Ces différents chemins se raccordent tous sur la RD dans une zone dangereuse du fait de la faible visibilité (différents virages de faible rayon). Les modes doux (marcheurs et cycles) utilisent actuellement la chaussée pour rattraper le chemin suivant leur permettant de poursuivre leurs parcours. Les virages existants rendent l'utilisation de la RD par des piétons dangereuse : le projet prévoit de créer une voie verte (mixité piéton et cycles) de largeur 2.50 m en dehors des emprises de circulation des véhicules motorisés.

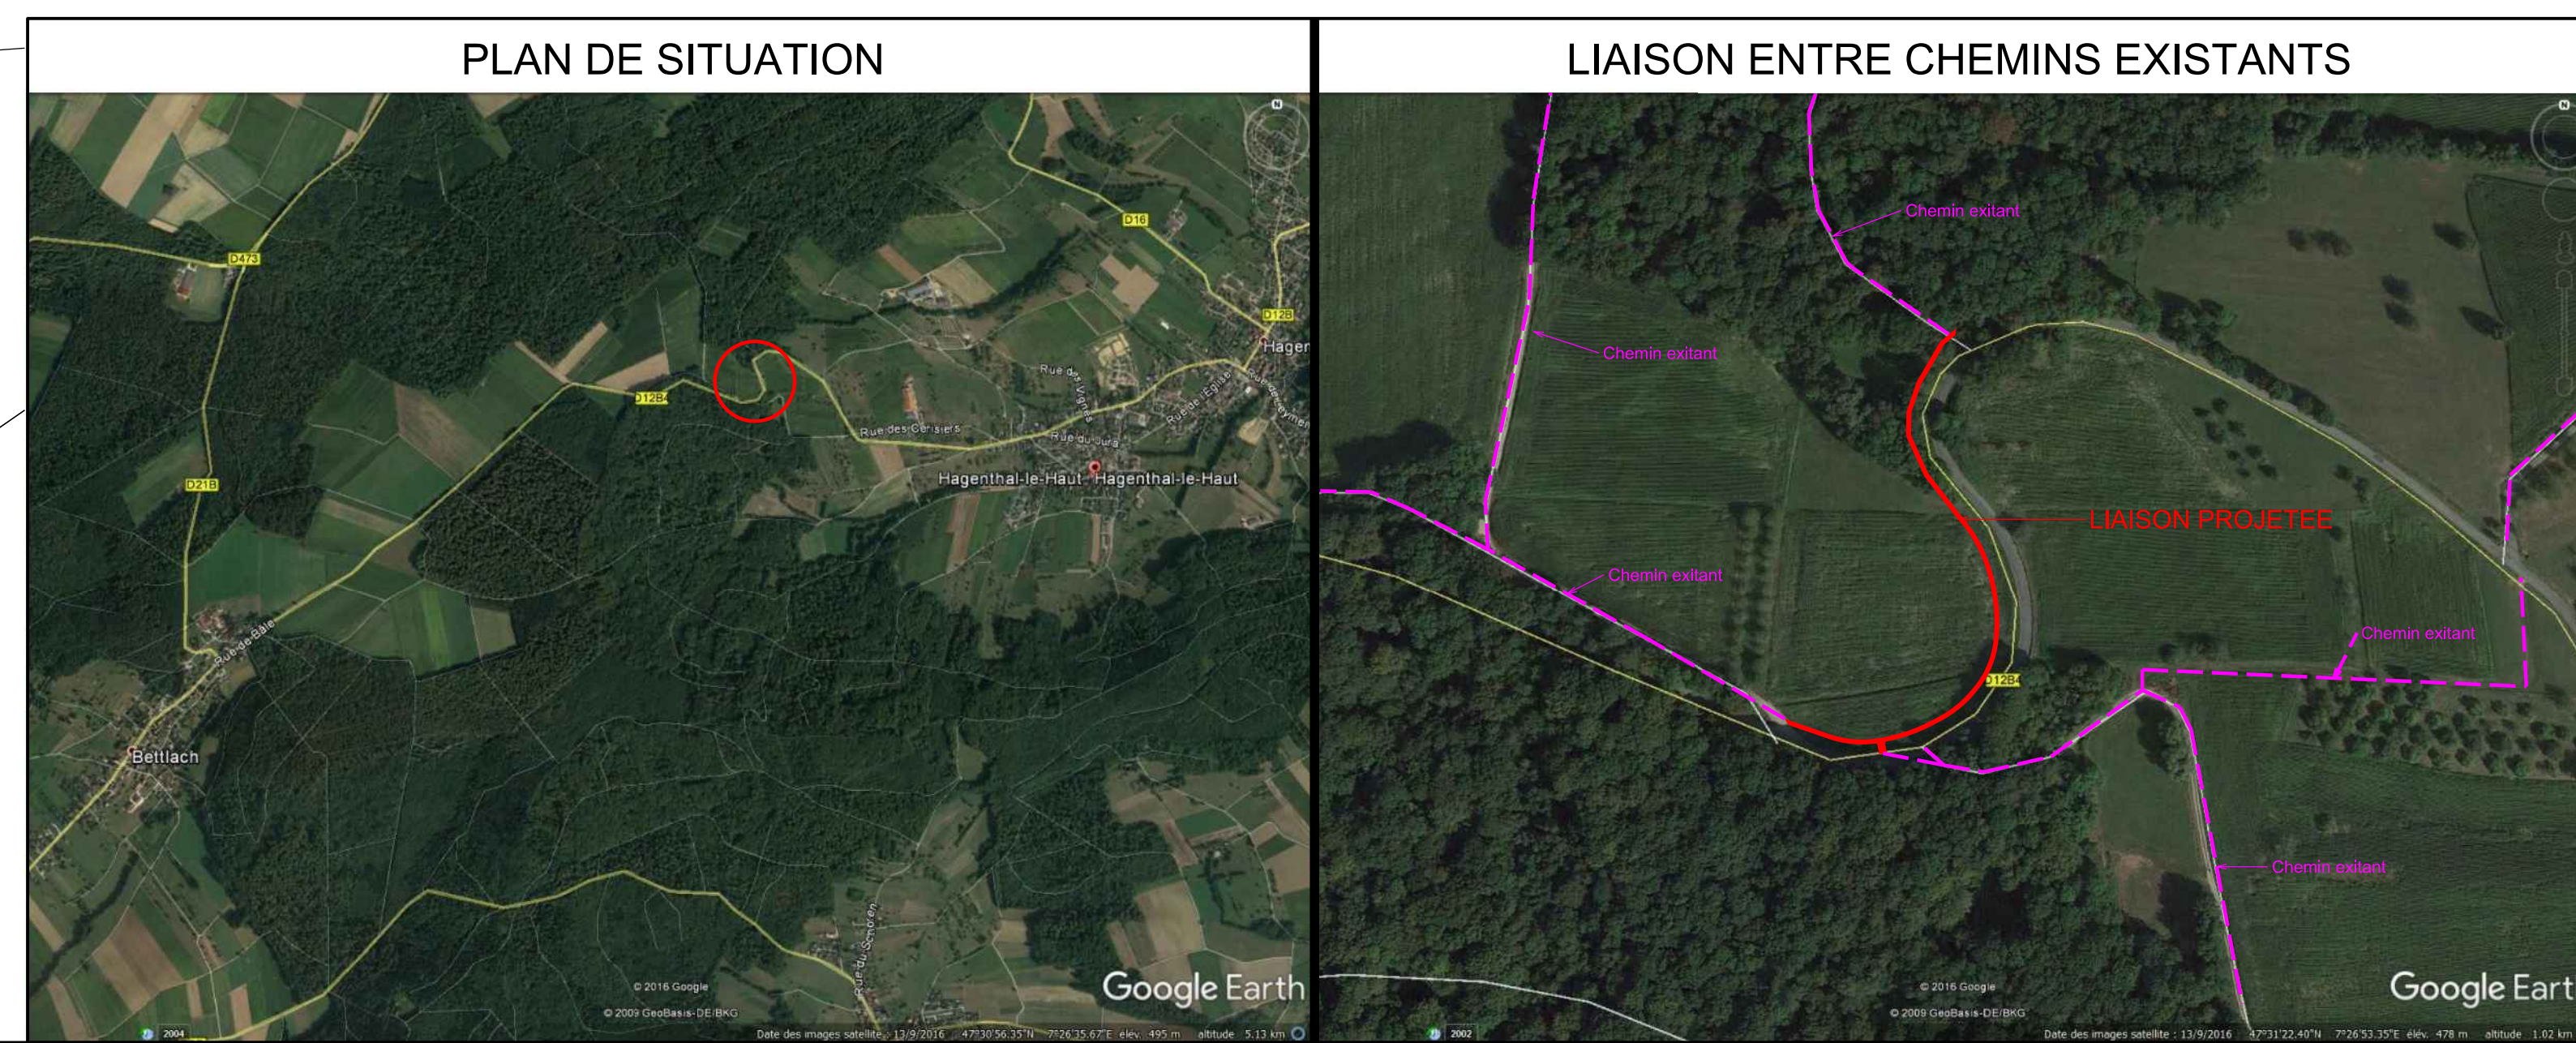

Département du Haut-Rhin

Commune d'HAGENTHAL LE HAUT

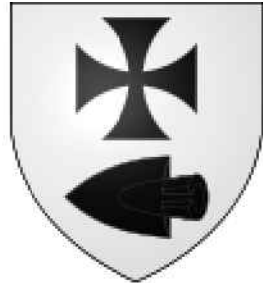

COMMUNE D'HAGENTHAL LE HAUT

20 route de Ferrette

68220 HAGENTHAL LE HAUT

Aménagement d'une liaison douce entre chemins forestiers le long de la RD 12 b IV entre Hagenthal-le-haut et Bettlach



Cocyclique

Bureau d'études en infrastructures routières

1 rue de la Marne

68 360 SOULTZ

Tél : 03 89 74 35 20

Fax : 03 89 74 61 73

Mél : contact@cocyclique68.fr

PLAN GENERAL

ECHELLE :	DATE :	ETABLI PAR :	PRO
1/500	19/11/2018	R. BERNARD	
Indice :	Date :	Objet :	
.	.		
.	.		
.	.		