
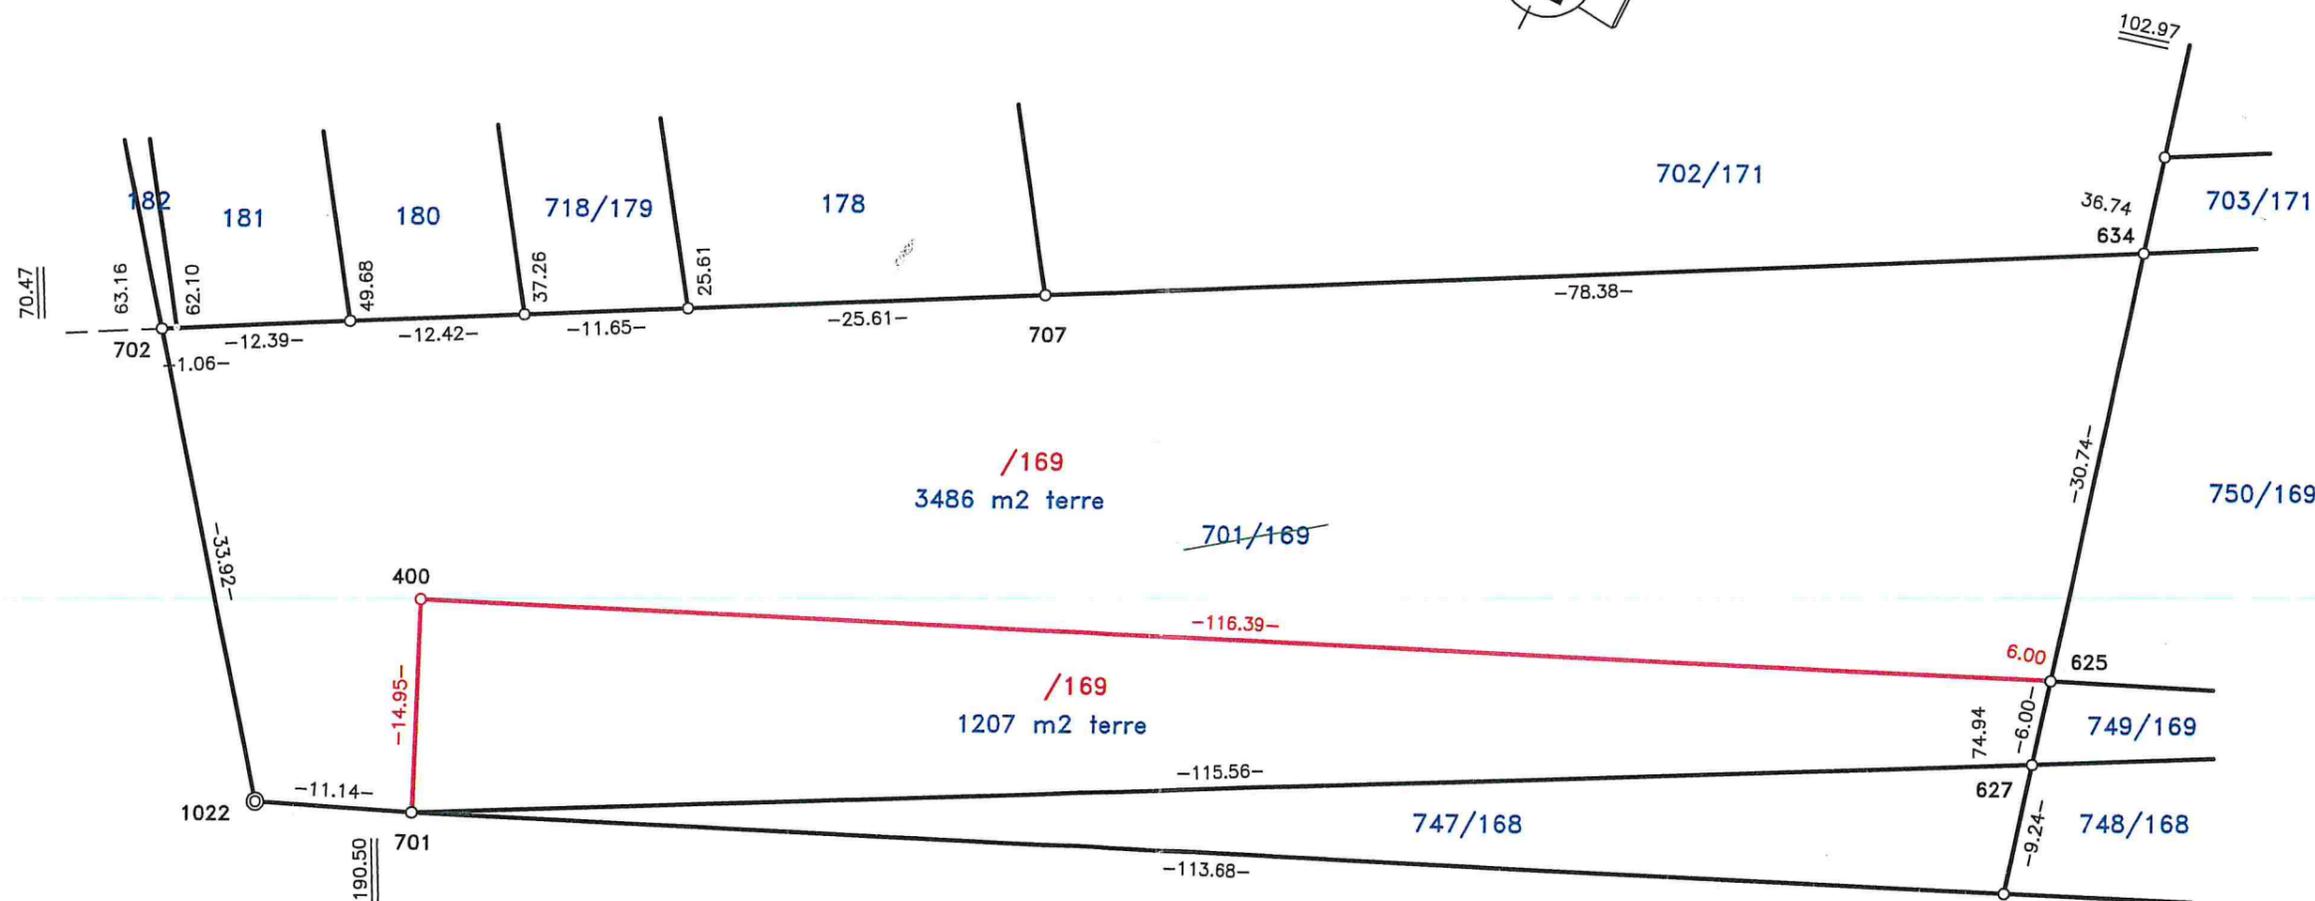


Commune	HESINGUE	
Adresse	Bettlermatten	
Code commune	Préfixe	Section
68135	000	20
Parcelles mères		
701		
Géomètre-expert/Pers. agréée	Identifiant	n° dossier
FRANTZ Philippe	04356	7284/i222124 PF

n° croquis	
Feuille	
Numéro	Total
1	2

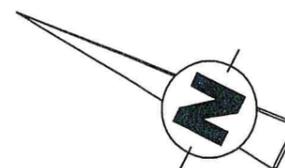

Echelle : 1 / 500

Ce document, destiné aux archives cadastrales, est établi conformément aux prescriptions de l'article 52 de la loi du 31 mars 1884

Je certifie avoir effectué le lever de la nouvelle situation après abornement préalable et en avoir dressé le présent croquis.


le : 13 Avril 2022

Philippe FRANTZ
 GEOMETRE-EXPERT
 INGENIEUR GEOMETRE ETP

108 rue de Bourgfelden
 68220 HEGENHEIM
 Tel : 03.89.67.82.47
 Fax : 03.89.70.05.23

La nouvelle limite est reconnue exacte par le(s) propriétaire(s) soussigné(s)

Commune de Hésingue

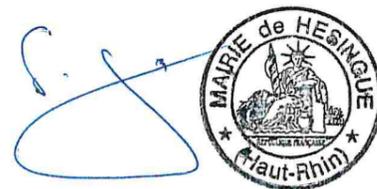

	Coordonnées RGF 93	CC48 natives
400	2039133.318	7163954.930
625	2039179.940	7163848.285
701	2039119.695	7163948.762