

SITUATION ANCIENNE

SECTION	Numéro Parcelle	Livre Foncier		Nom, profession, domicile du propriétaire	Contenance			Nature de culture Désignation des bâtiments
		Feuillet	Numéro d'ordre		ha	a	ca	
1	2	3		4	5			6
2	202			Commune de Hagenthal-le-Bas	2	56		sol
	39							
2	212			Commune de Hagenthal-le-Bas	49	46		sol
	44							
2	145			Commune de Hagenthal-le-Bas	0	35		sol
	47							
2	216			Commune de Hagenthal-le-Bas	0	30		sol
	48							
2	151			Commune de Hagenthal-le-Bas	0	21		sol
	49							
2	149			Commune de Hagenthal-le-Bas	0	12		sol
	49							
2	218			Commune de Hagenthal-le-Bas	0	16		sol
	49							
Sous-Total					53	16		
Total					71	42		


SITUATION NOUVELLE

Accusé de réception en préfecture
068-200066058-20241113-20241113p6-DE
Date de télétransmission : 18/11/2024
Date de dépôt en préfecture : 18/11/2024

SECTION	Numéro Parcelle	Livre Foncier		Nom, profession, domicile du propriétaire	Contenance			Nature de culture Désignation des bâtiments
		Feuillet	Numéro d'ordre		ha	a'	ca	
7	8	9		10	11			12
				Lieu dit : Rue Oberdorf				
2	226			Commune de Hagenthal-le-Bas	53	16		sol
	39							
Sous-Total					53	16		
Total					71	42		

Commune	HAGENTHAL-LE-BAS	
Adresse	Rue Oberdorf	
Code commune	Préfixe	Section
68120	000	2
Parcelles mères		
144 ; 145 ; 149 ; 150 ; 151 ; 202 ; 203 ; 204 ; 205 ; 206 ; 207 ; 208 ; 211 ; 212 ; 213 ; 215 ; 216 ; 217 ; 218		
Géomètre-expert/Pers. agréée	Identifiant	n° dossier
SCHERRER David	06413	6051 222217 DS

n° croquis	
622	
Feuille	
Numéro	Total
1	1

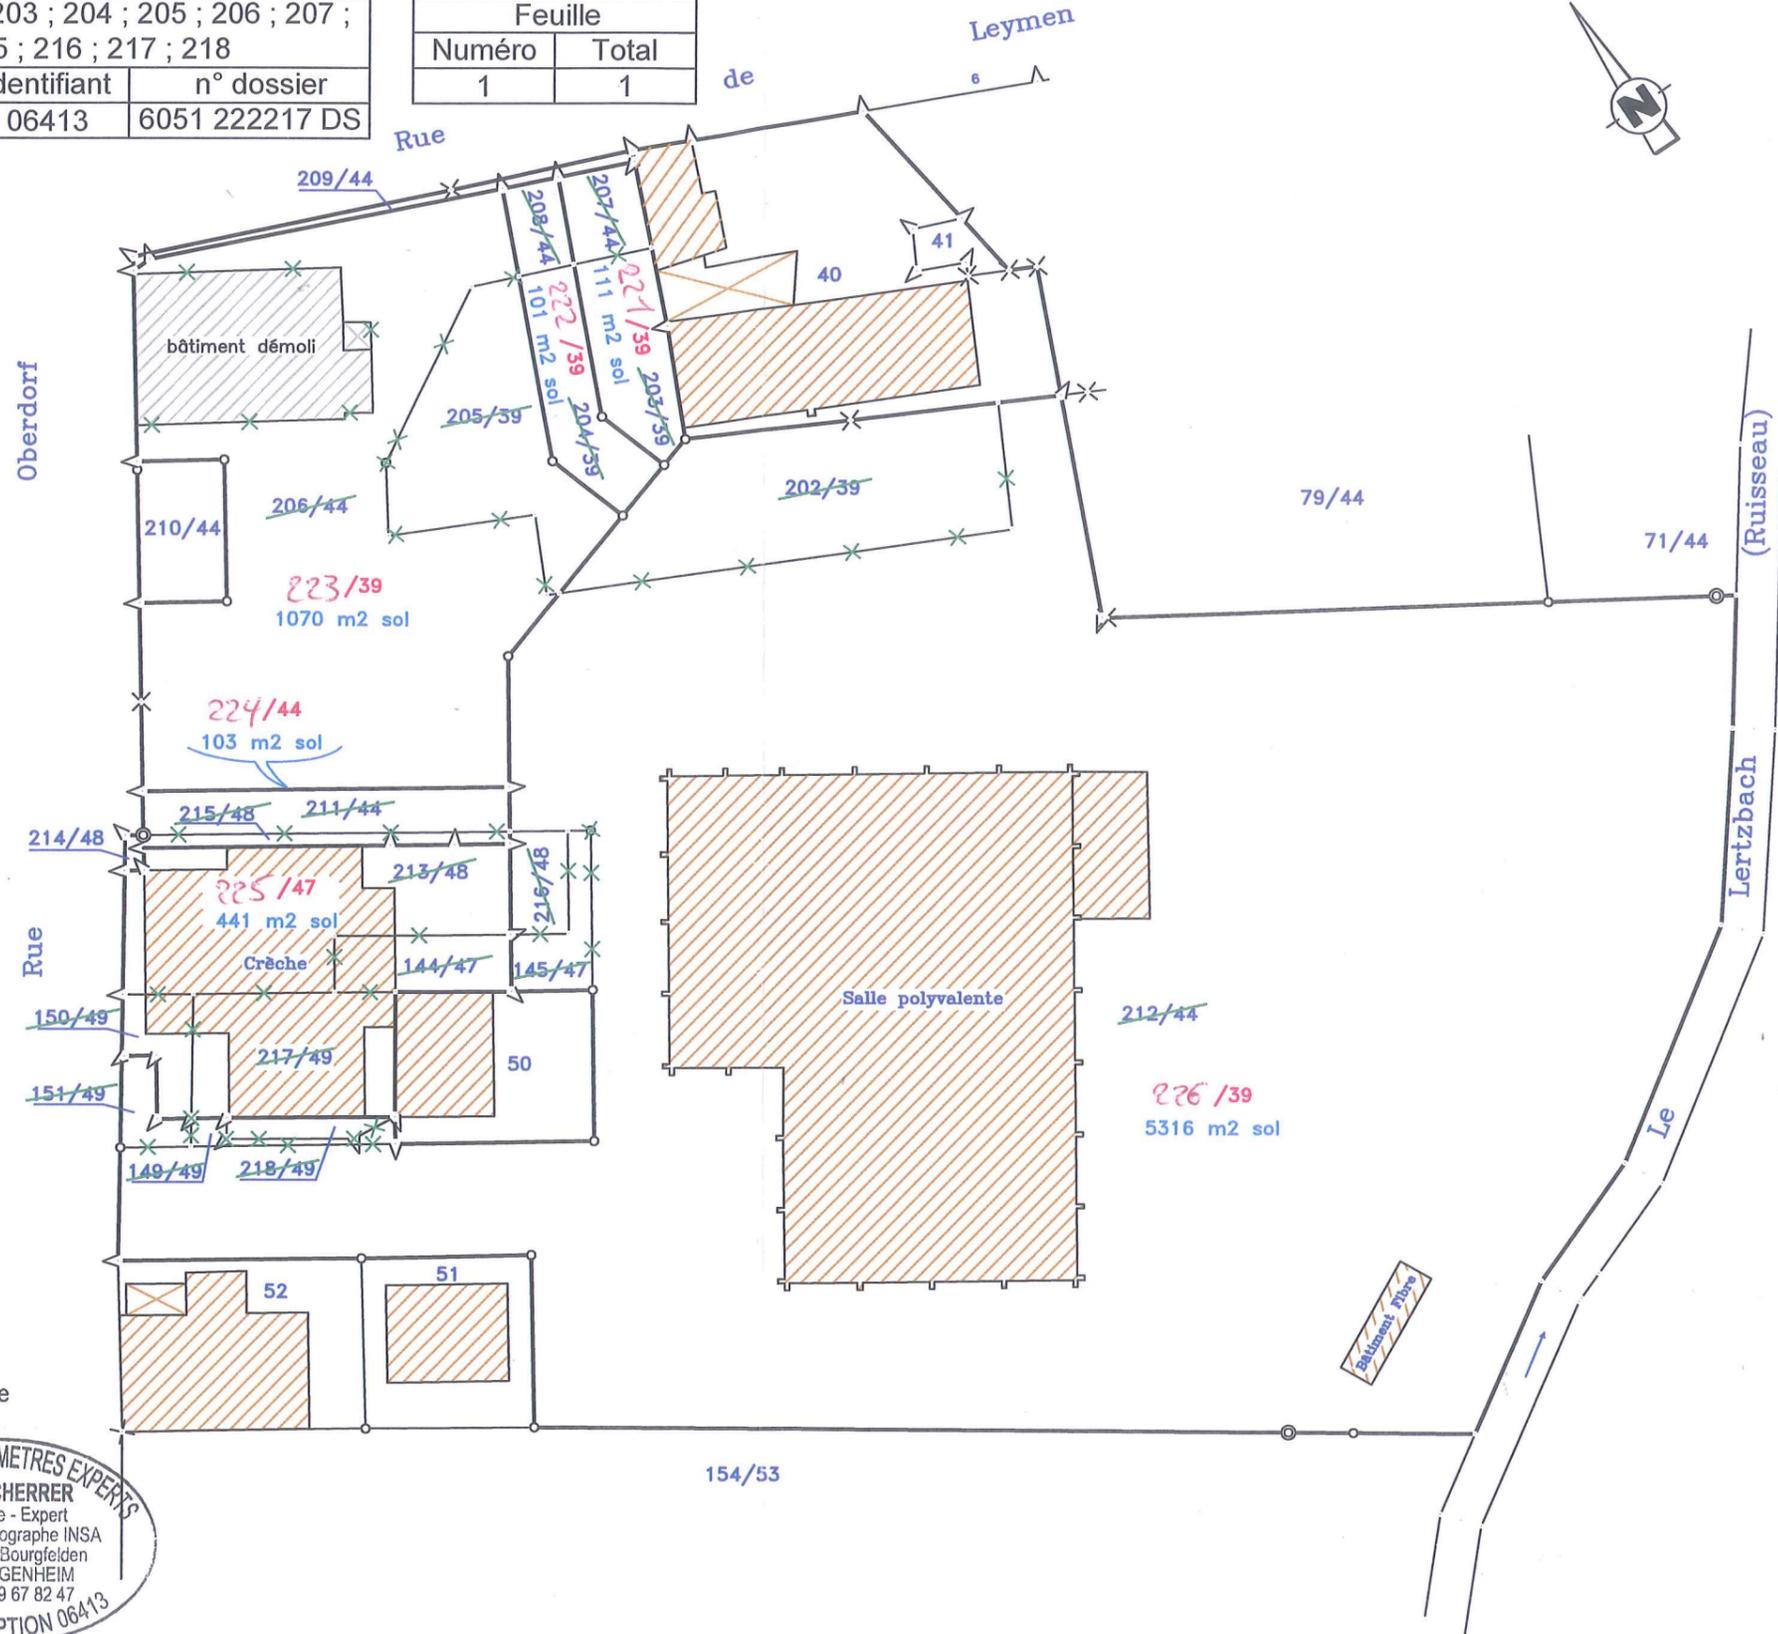

Echelle : 1 / 500

Ce document, destiné aux archives cadastrales, est établi conformément aux prescriptions de l'article 52 de la loi du 31 mars 1884

Les réunions des parcelles sont reconnues par le propriétaire soussigné :
Commune de Hagenthal-le-Bas
M. le Maire



Je certifie avoir effectué le lever de la nouvelle situation après abornement préalable et en avoir dressé le présent croquis.
 le : 20 Mars 2024

Philippe FRANTZ
 GEOMETRE-EXPERT
 INGENIEUR GEOMETRE ETP
 108 rue de Bourgfelden
 68220 HEGENHEIM
 Tel : 03.89.67.82.47
 philippe.frantz@wanadoo.fr

