

Commune	RANSBACH-LE-BAS		N° dossier
Section	15	Echelle	1/1500
015T12022-10			


PLAN PROJET DE DIVISION

Système de coordonnées planimétriques : RGF93 - CC49
Système de coordonnées altimétriques : NGF - IGN69



Bureau Principal - Siège Social
E-mail : nantes@geofit.fr

Agence de Strasbourg
E-mail : strasbourg@geofit.fr

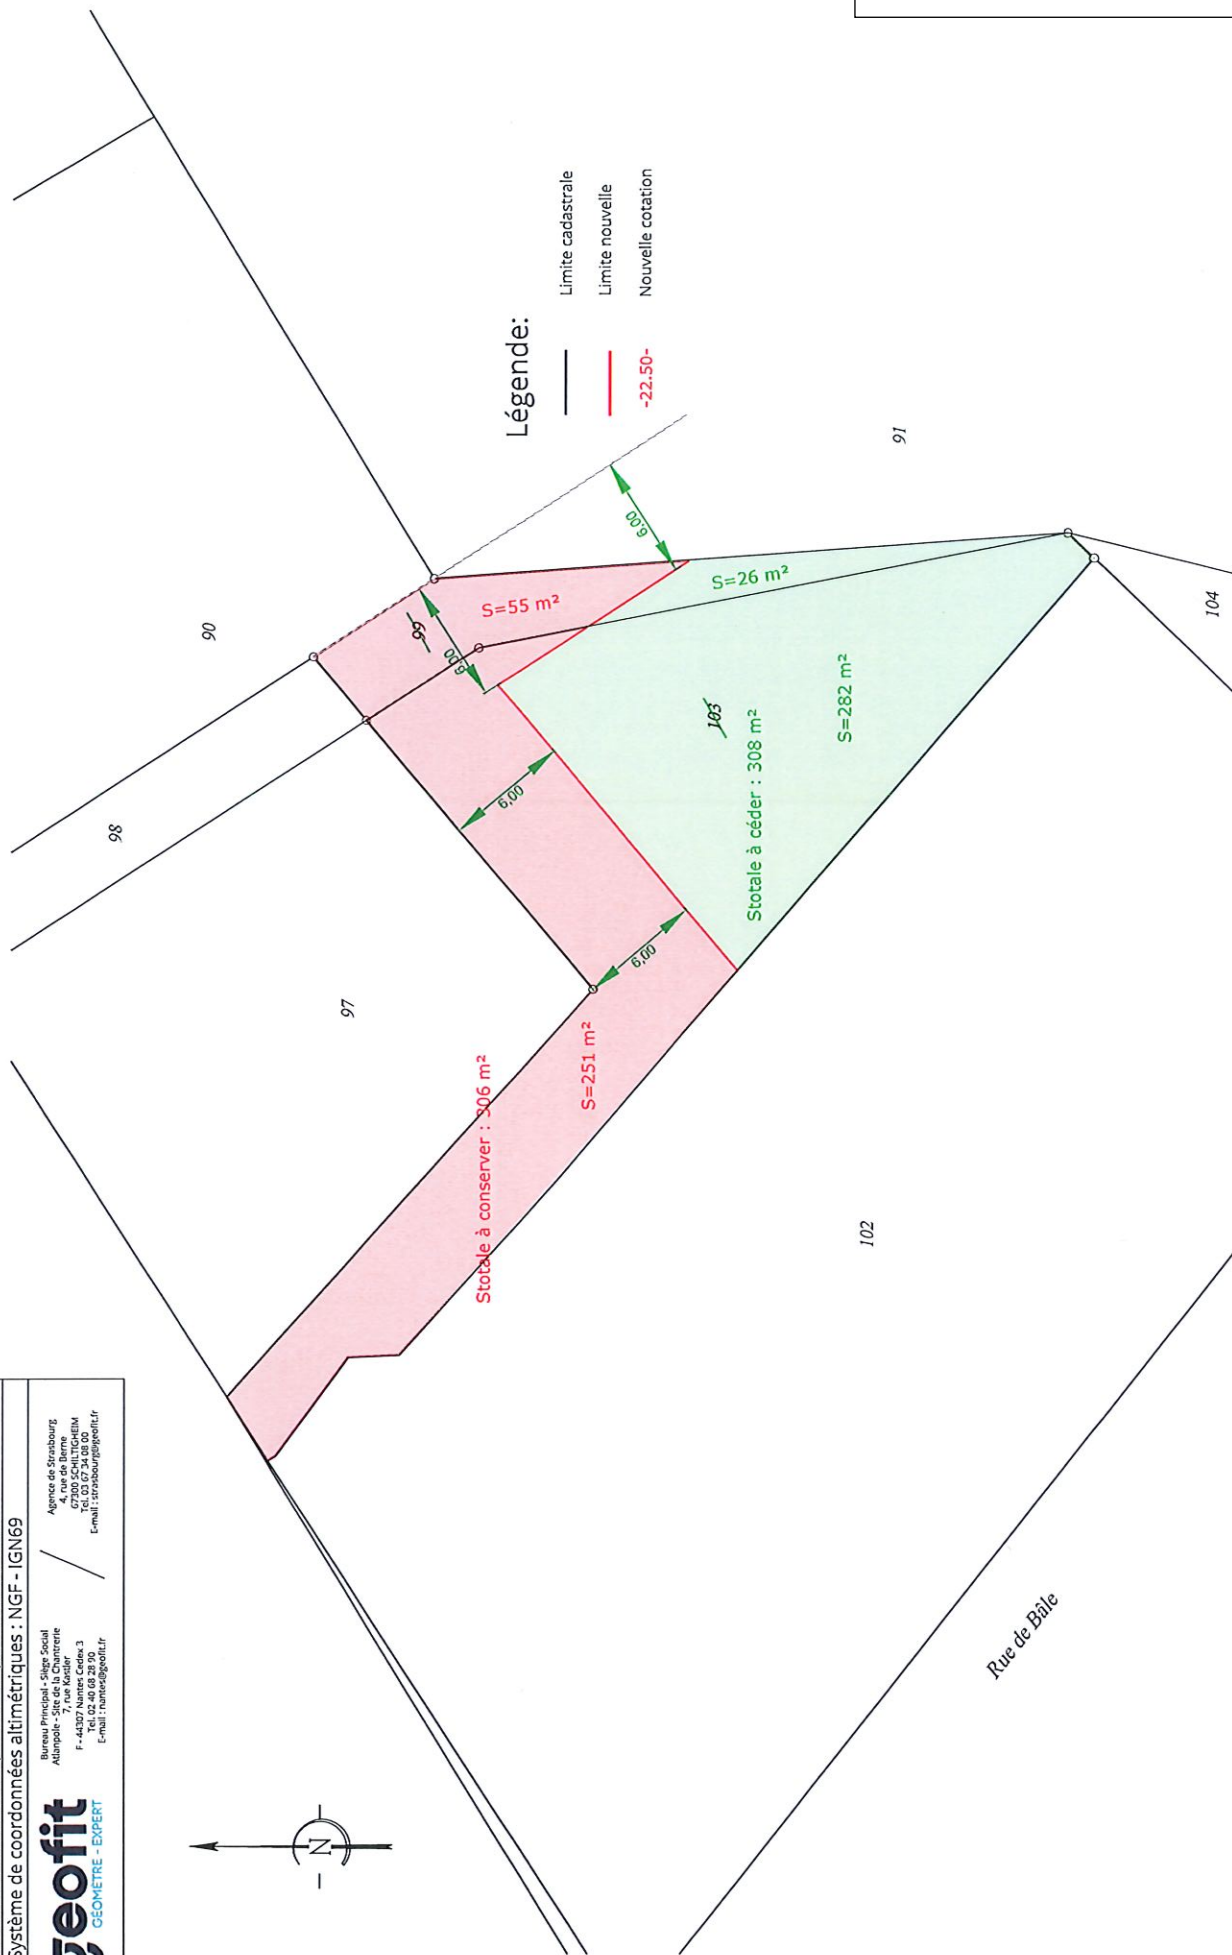

DIRECTION GÉNÉRALE DES
FINANCES PUBLIQUES

EXTRAIT DU PLAN CADASTRAL

-  PROJET Lot. Activités
-  Parcelles acquises auprès d'un tiers
-  Projet Ecole Internationale 3F

Département :
HAUT RHIN

Commune :
RANSBACH-LE-BAS

Section : 15
Feuille : 000 15 01

Échelle d'origine : 1/1000
Échelle d'édition : 1/1000

Date d'édition : 16/10/2024
(fuseau horaire de Paris)

Coordonnées en projection : RGF93CC48

Le plan visualisé sur cet extrait est géré par le centre
des impôts foncier suivant :
SERVICE DEPARTEMENTAL DES IMPOTS
FONCIER - ANTENNE DE MULHOUSE CITE
ADMINISTRATIVE BAT. B 68085
68085 MULHOUSE CEDEX
tél. 03 89 33 32 06 - fax
sdif.68mulhouse@dgif.finances.gouv.fr

Cet extrait de plan vous est délivré par :

cadastre.gouv.fr
©2022 Direction Générale des Finances Publiques

